


1. 舞台平面図

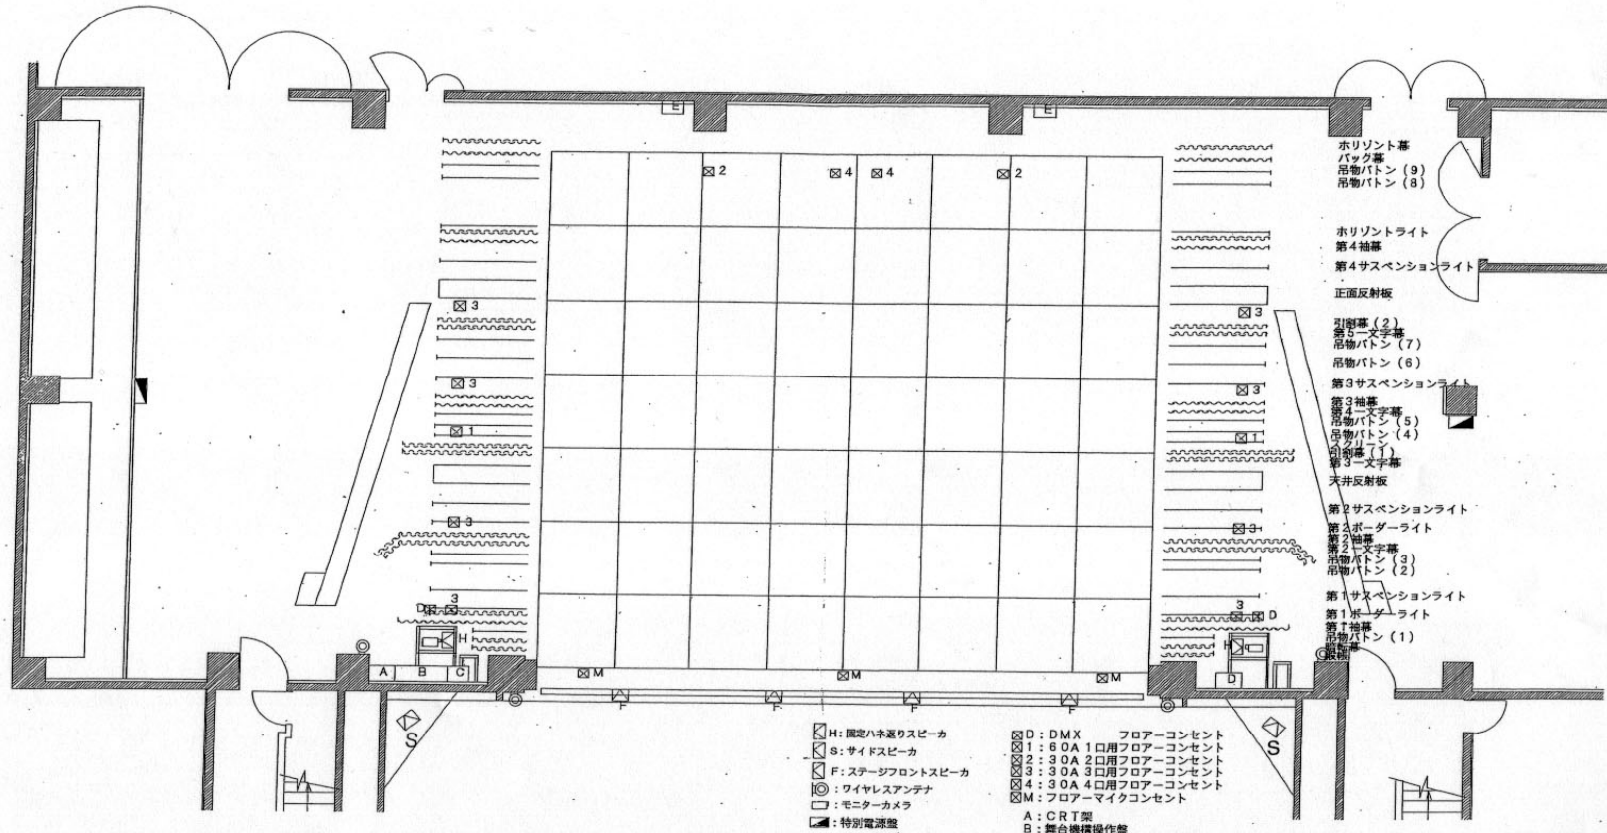


プロセニウム開口: 14.5m
プロセニウム高さ: 8.0m


スケール S: 1/100
0 1 2 3 (m)
1間 (1818) 2間 (3636)

公演日	年	月	日	開演	時	分
				終演	時	分
公演名						
演出				装置		
照明				音響		
舞台監督						

2. ホール断面図

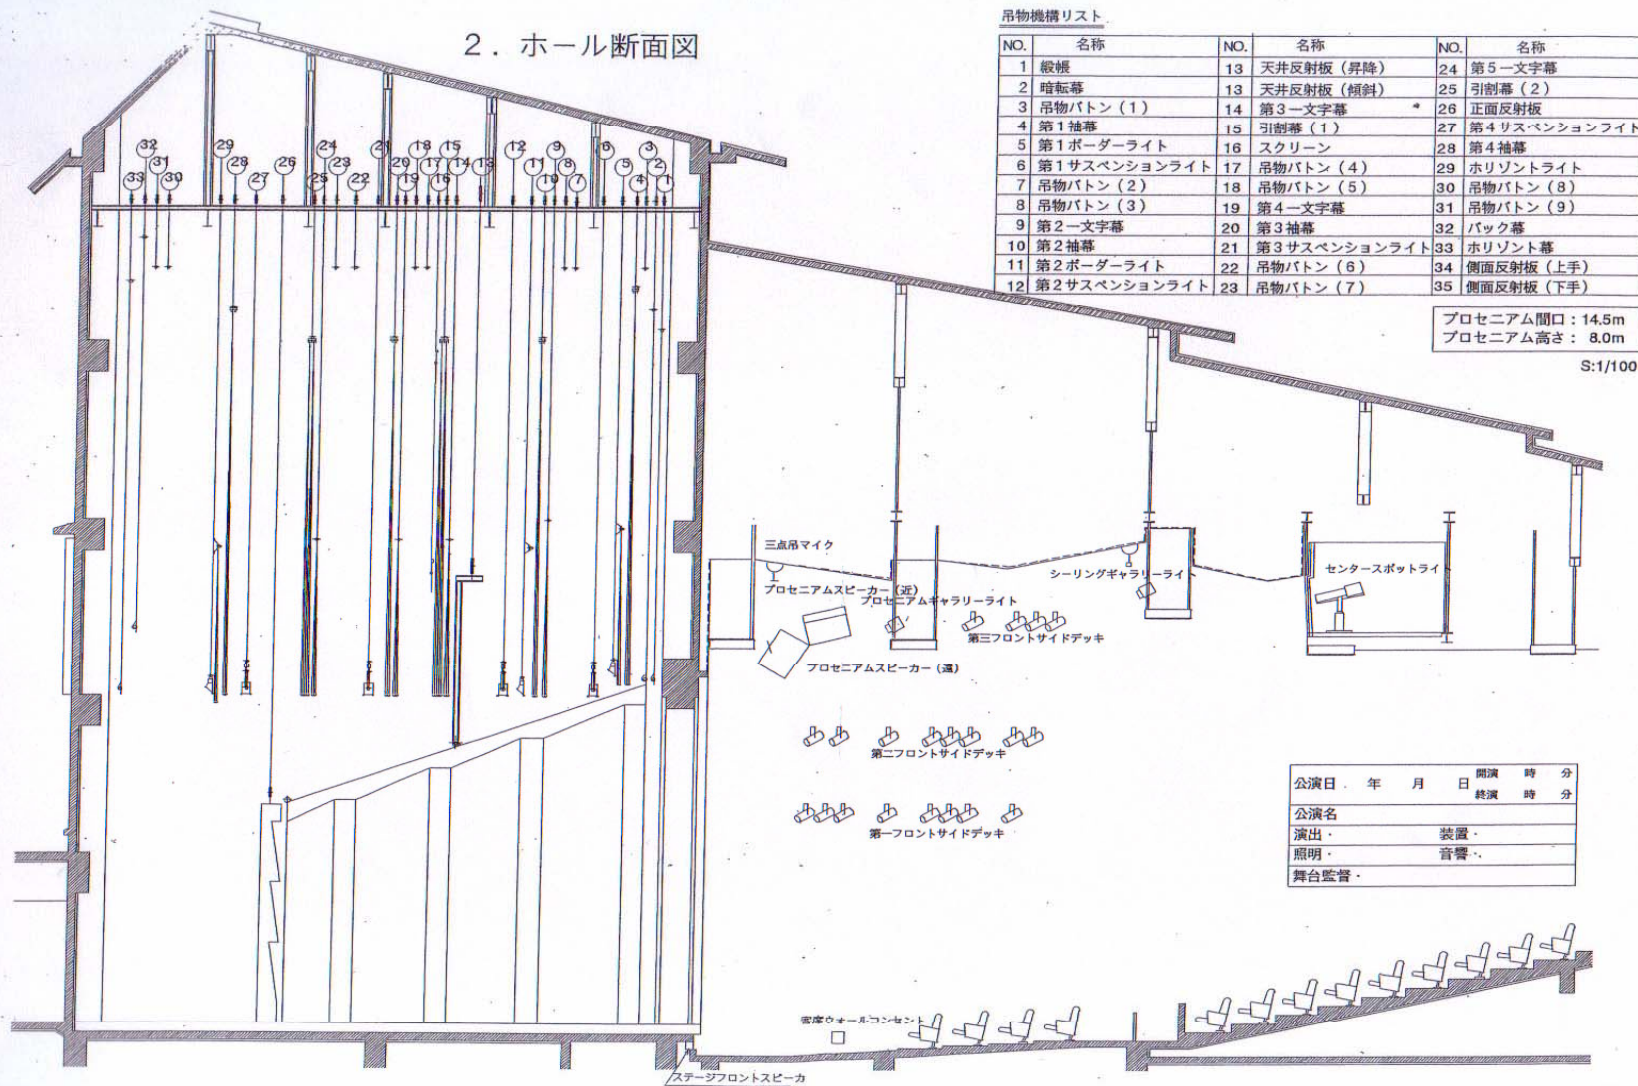


3. 客席側面図（上手側）

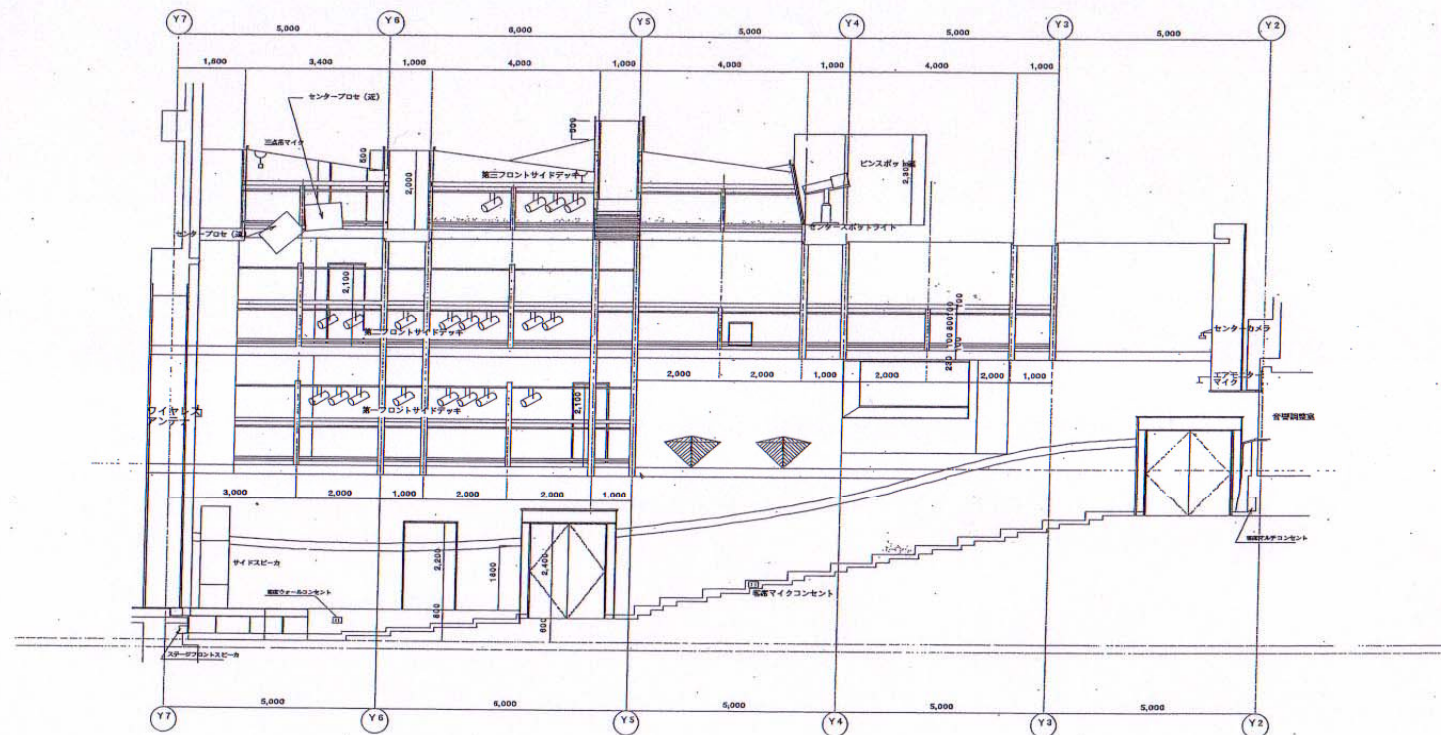


公演日	年	月	日	開演 終演	時 分
公演名					
演出			装置		
照明			音響		
舞台監督					

S : 1/100

4. 客席側面図（下手側）

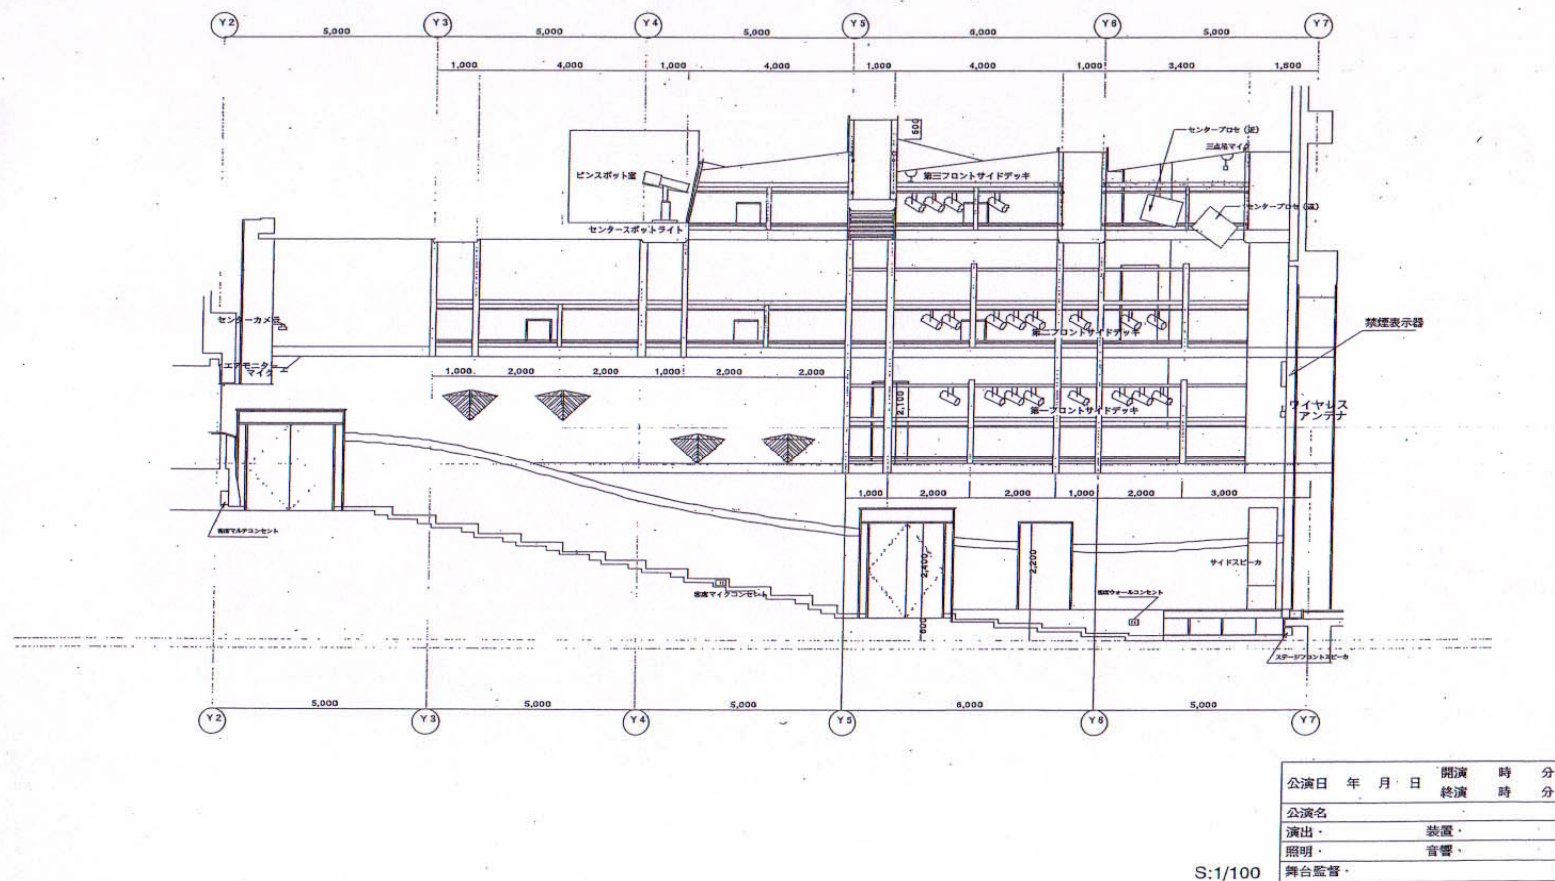


5. 楽屋配置図

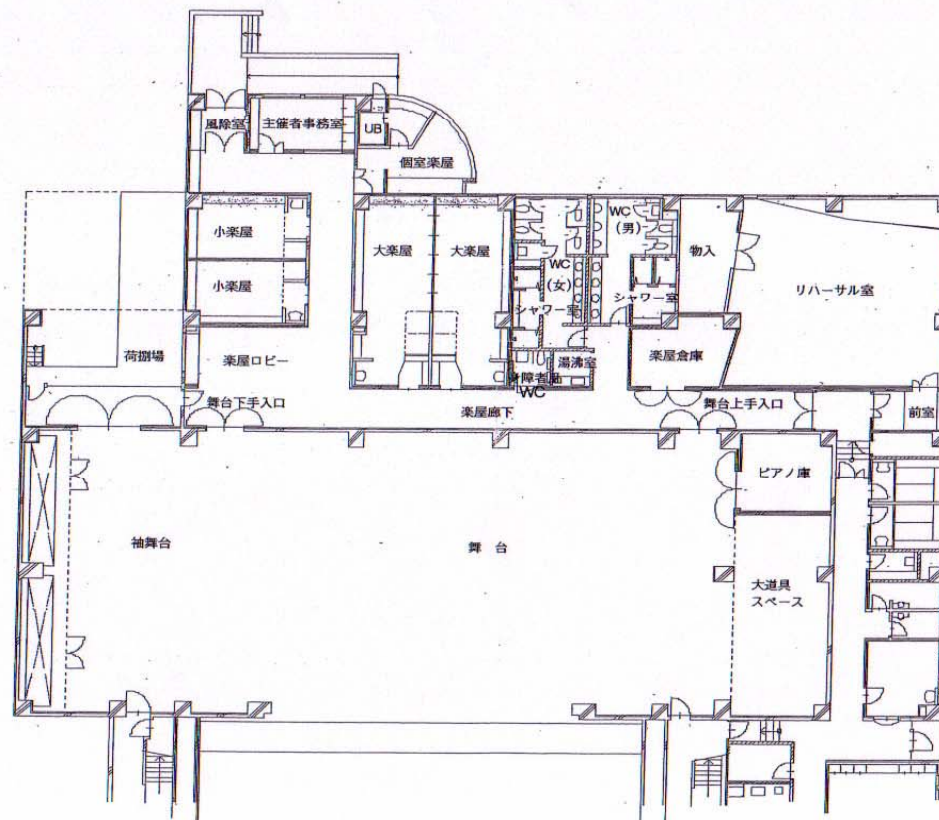

S : 1/200

6. 客席表

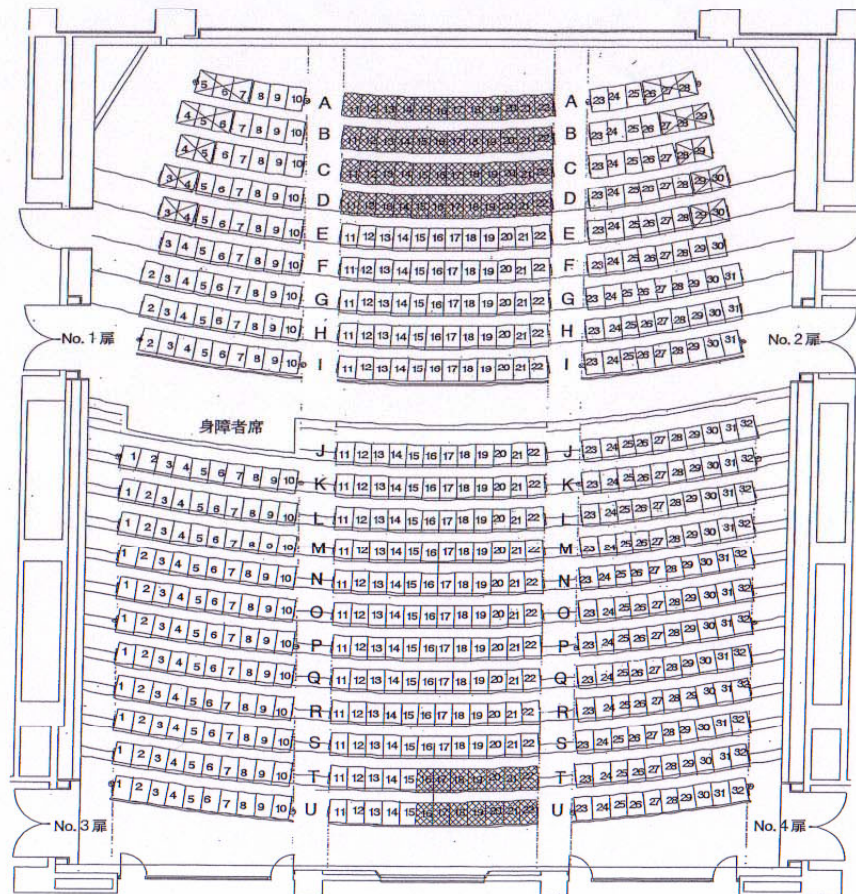

☐ 固定席 538席
☒ 移動席 24席
☒ 背たおれ席 62席
 総席数 624席

⊗... は足下灯位置を示す 20ヶ所

公演日	年	月	日	開演	時	分
公演名				終演	時	分
演出				装置		
照明				音響		
舞台監督						